## Vorschriften für die Errichtung bzw. Ausstattung der Kochvorrichtungen

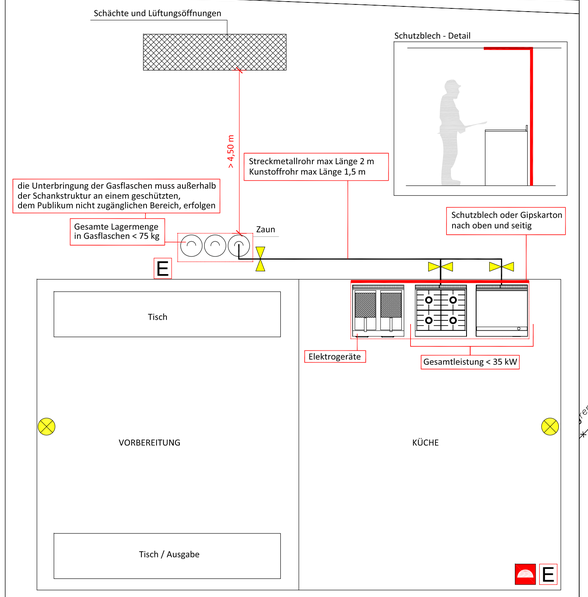


### LEGENDE

- LÖSCHDECKE
- PULVERLÖSCHER
- GASABSPERRVORRICHTUNG
- NOTBELEUCHTUNG

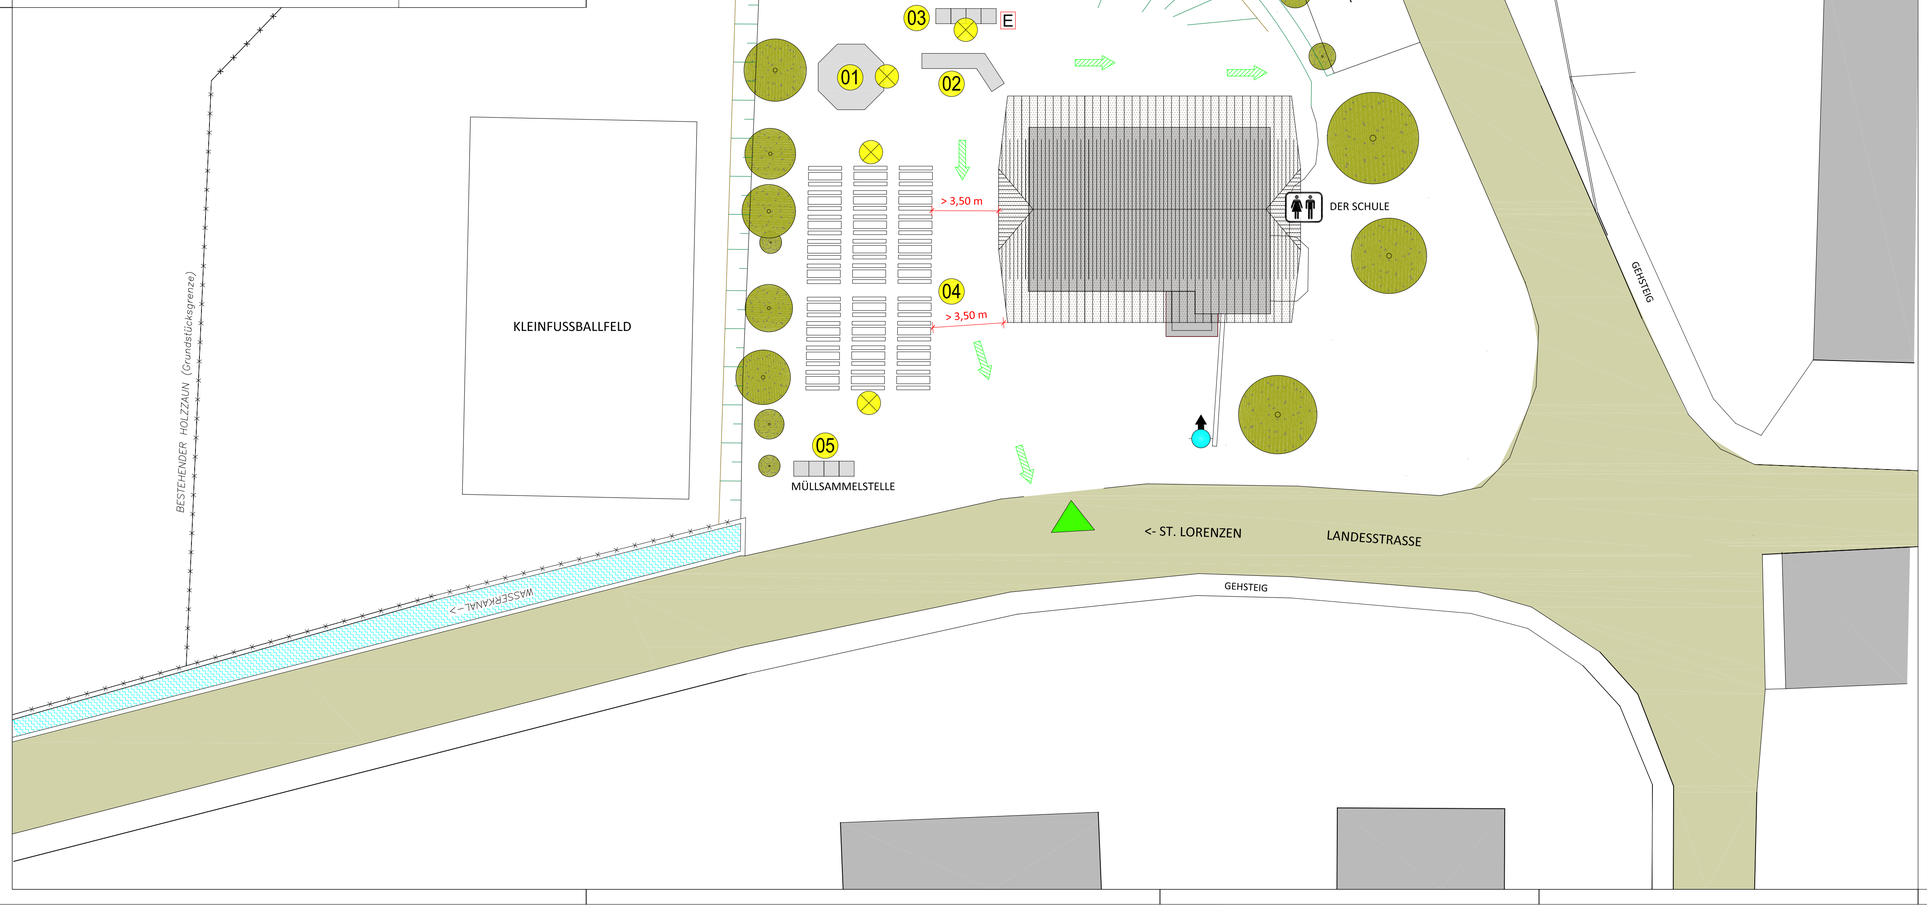


### LEGENDE

- VERKEHRSWEGE
- ZUFAHRT FEUERWEHR
- FLUCHTWEG
- WC
- PULVERLÖSCHER
- NOTBELEUCHTUNG
- GASABSPERRVORRICHTUNG
- ÜBERFLURHYDRANT

### AUFSTELLUNGSORT

01 GETRÄNKE
02 MOBILE THEKE
03 KÜCHENARBEITSPLATTE - ALLE GERÄTE MIT ELEKTRO ANSCHLUSS
04 TISCHGARNITUREN
05 MÜLLSAMMELSTELLE

| | |
|---|---|
| gemeinde<br>comune | St. Lorenzen - San Lorenzo di Sebato |
| revisionen<br>revisioni | nr. datum-data gegenstand-argomento gezeichnet-firmato<br>1<br>2<br>3<br>4<br>5 |
| NORD | |
| projekt<br>progetto | 14-070 STEFANDORF |
| | BSP SICHERHEITS- UND BRANDSCHUTZPROJEKT |
| | 01 Lageplan |
| Maßstab - scala | 1:200 |
| Datum - data | 05.2015 |
| gezeich. - firmato | sm |
| geprüft - contr. | ag |
| Veranstallter<br>organizzatore | .....<br>..... |
| Techniker<br>tecnico | .....<br>..... |