


Vorschriften für die Errichtung bzw. Ausstattung der Kochvorrichtungen

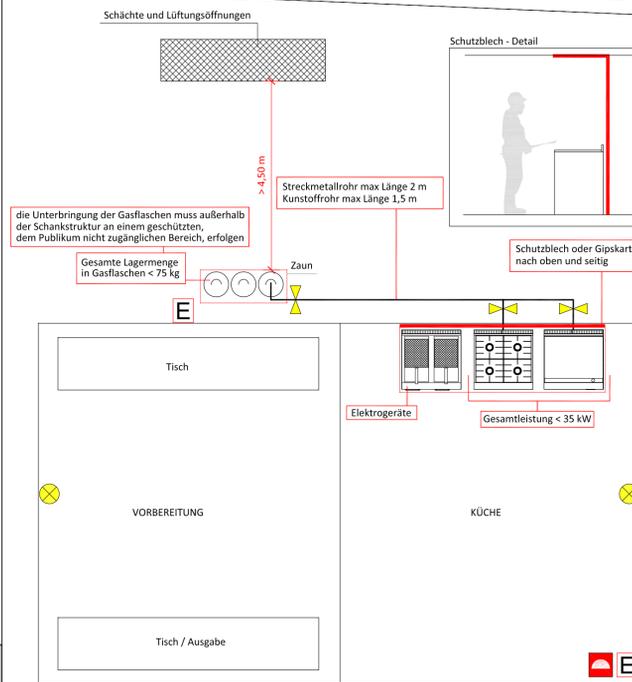


- LEGENDE**
- LÖSCHDECKE
 - PULVERLÖSCHER
 - GASABSPERRVORRICHTUNG
 - NOTBELEUCHTUNG

LEGENDE

- VERKEHRSWEGE
- ZUFAHRT FEUERWEHR
- FLUCHTWEG
- WC
- PULVERLÖSCHER
- NOTBELEUCHTUNG
- GASABSPERRVORRICHTUNG
- ÜBERFLURHYDRANT

AUFSTELLUNGORT

- 01 GETRÄNKE
- 02 KÜCHE
- 03 THEKE - AUSSCHENKEN
- 04 KINDERPARKOUR
- 05 TISCHGARNITUREN
- 06 GASFLASCHEN LAGER

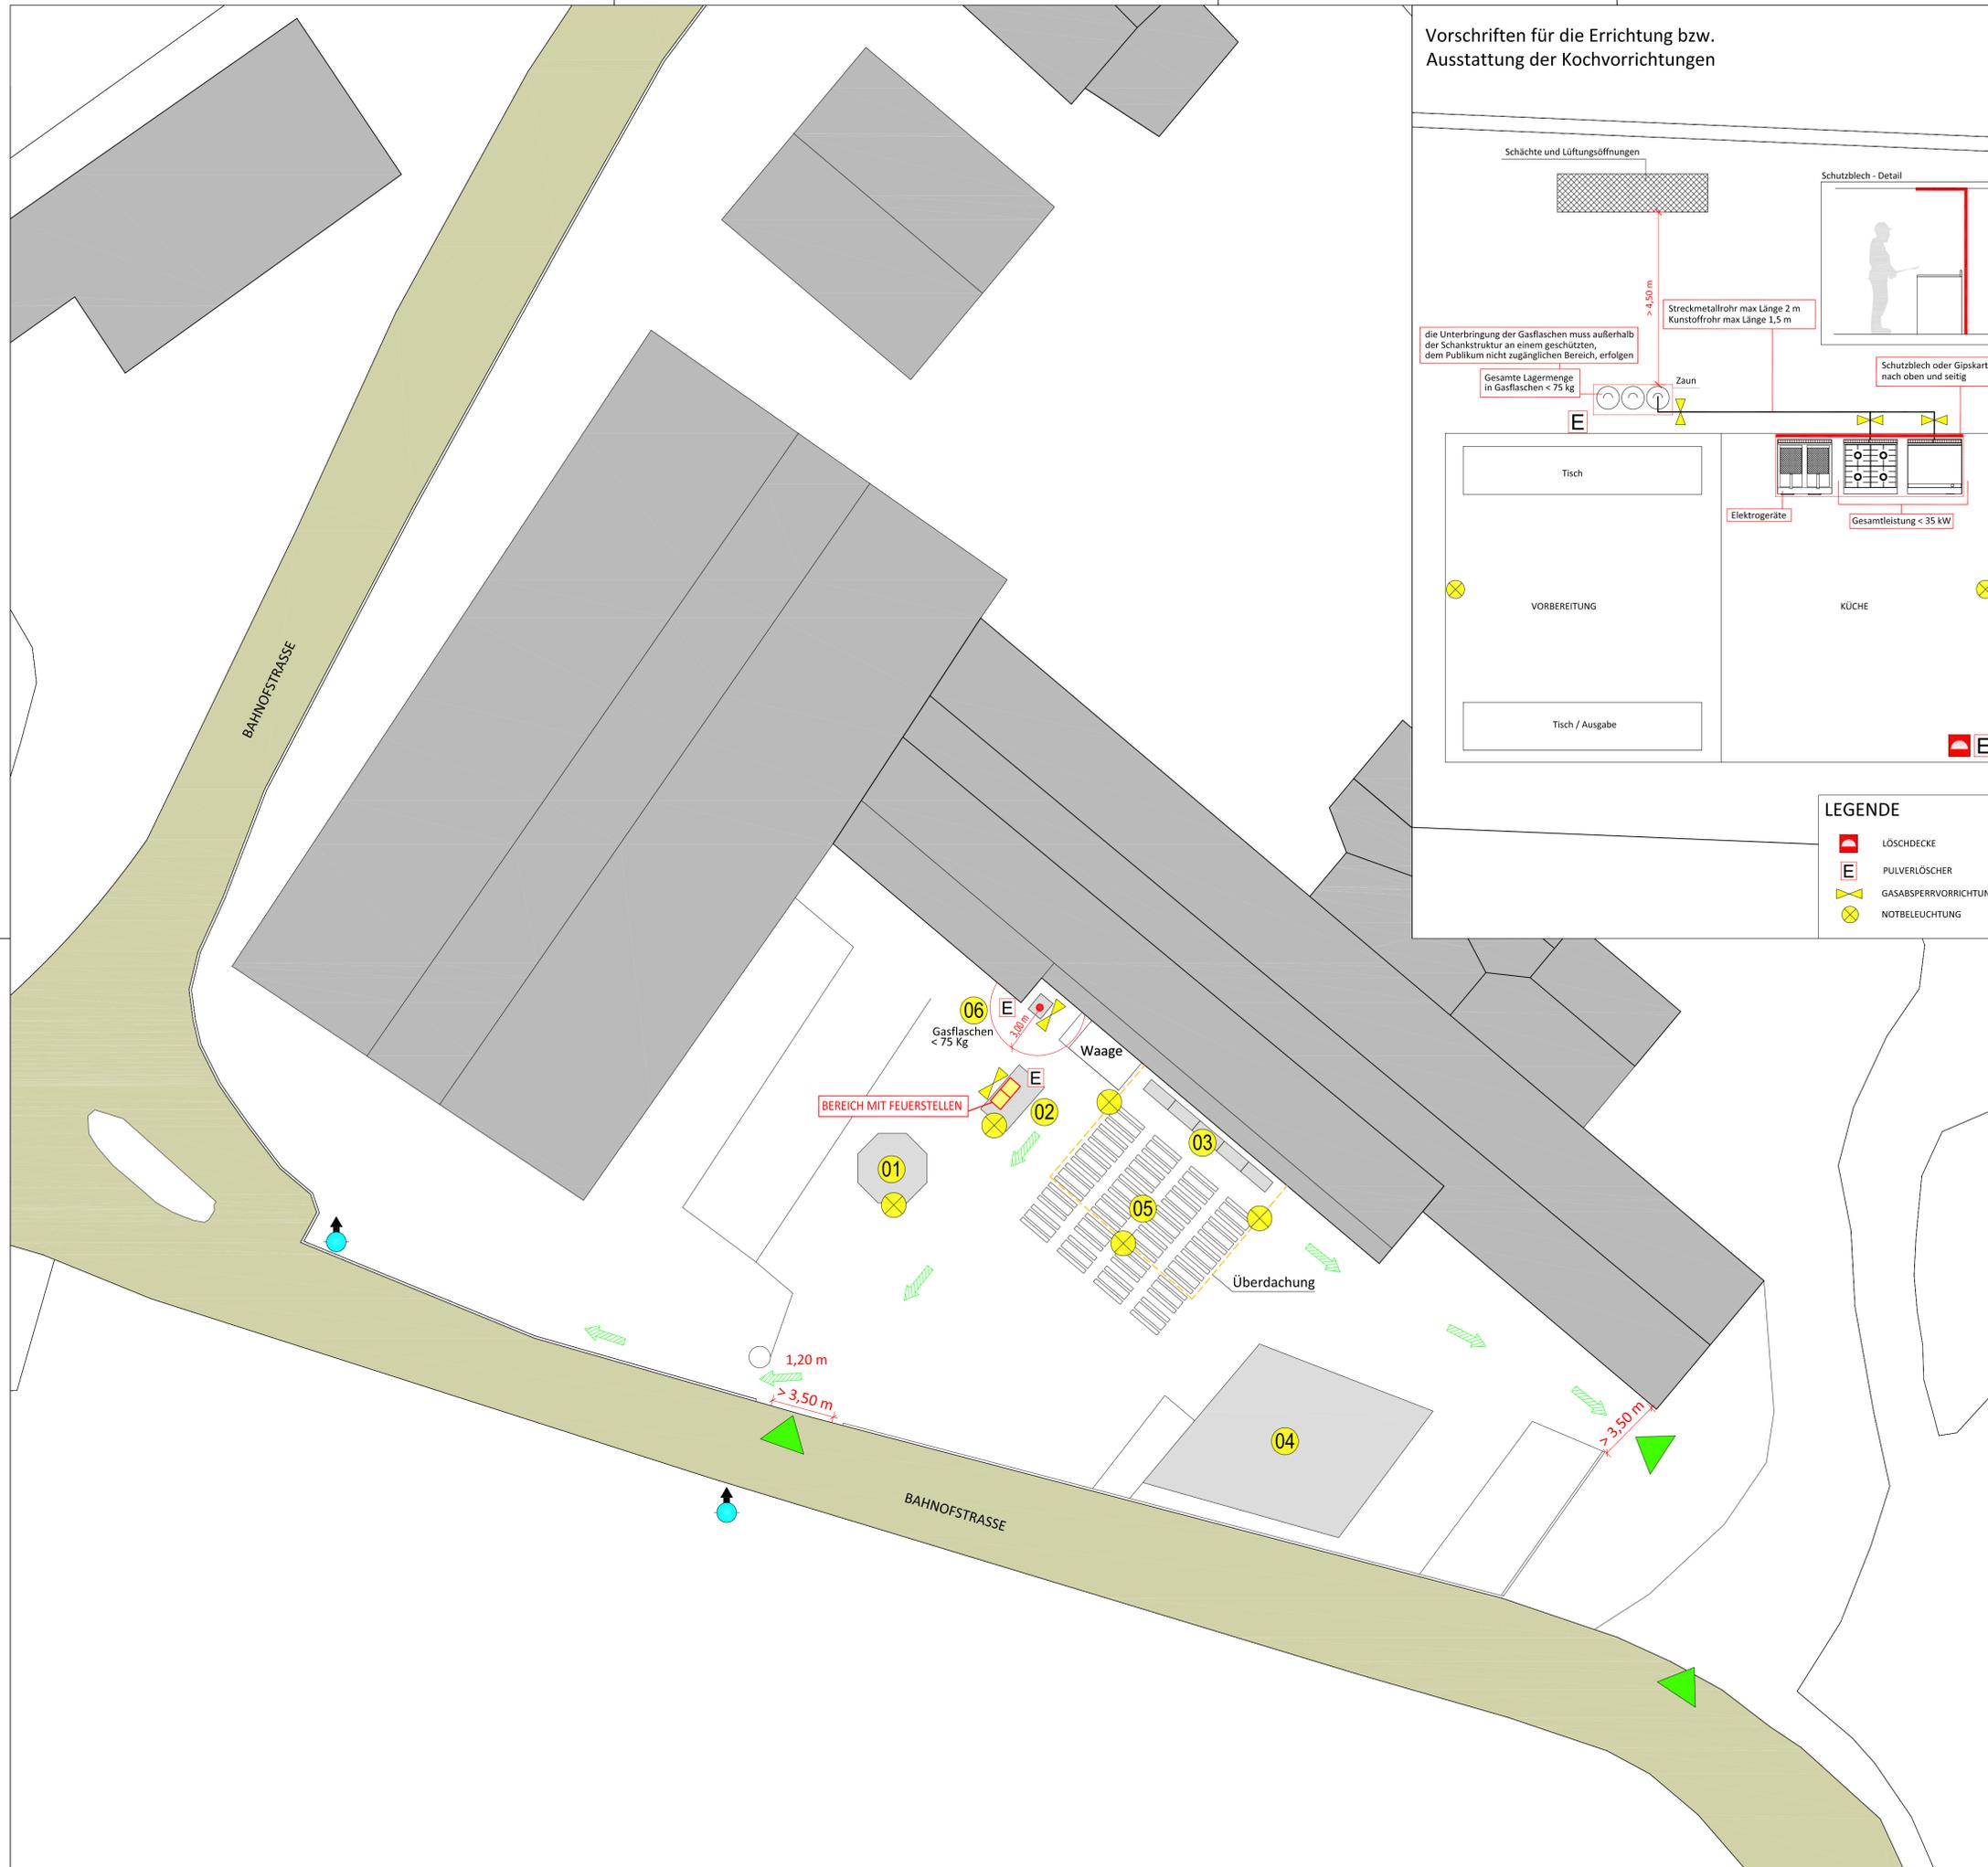

gemeinde comune	St. Lorenzen - San Lorenzo di Sebato			
revisionen revisioni	nr.	datum-data	gegenstand-argomento	gezeichnet-firmato
<p>NORD</p>	1			
	2			
	3			
	4			
	5			
projekt progetto	14-070	ST. LORENZEN MARKTHALLE		
	BSP	SICHERHEITS- UND BRANDSCHUTZPROJEKT		
	01	Lageplan		
Maßstab - scala	1:200			
Datum - data	05.2015			
gezeich. - firmato	sm			
geprüft - contr.	ag			
Veranstalter organizzatore			
Techniker tecnico			