


Vorschriften für die Errichtung bzw. Ausstattung der Kochvorrichtungen

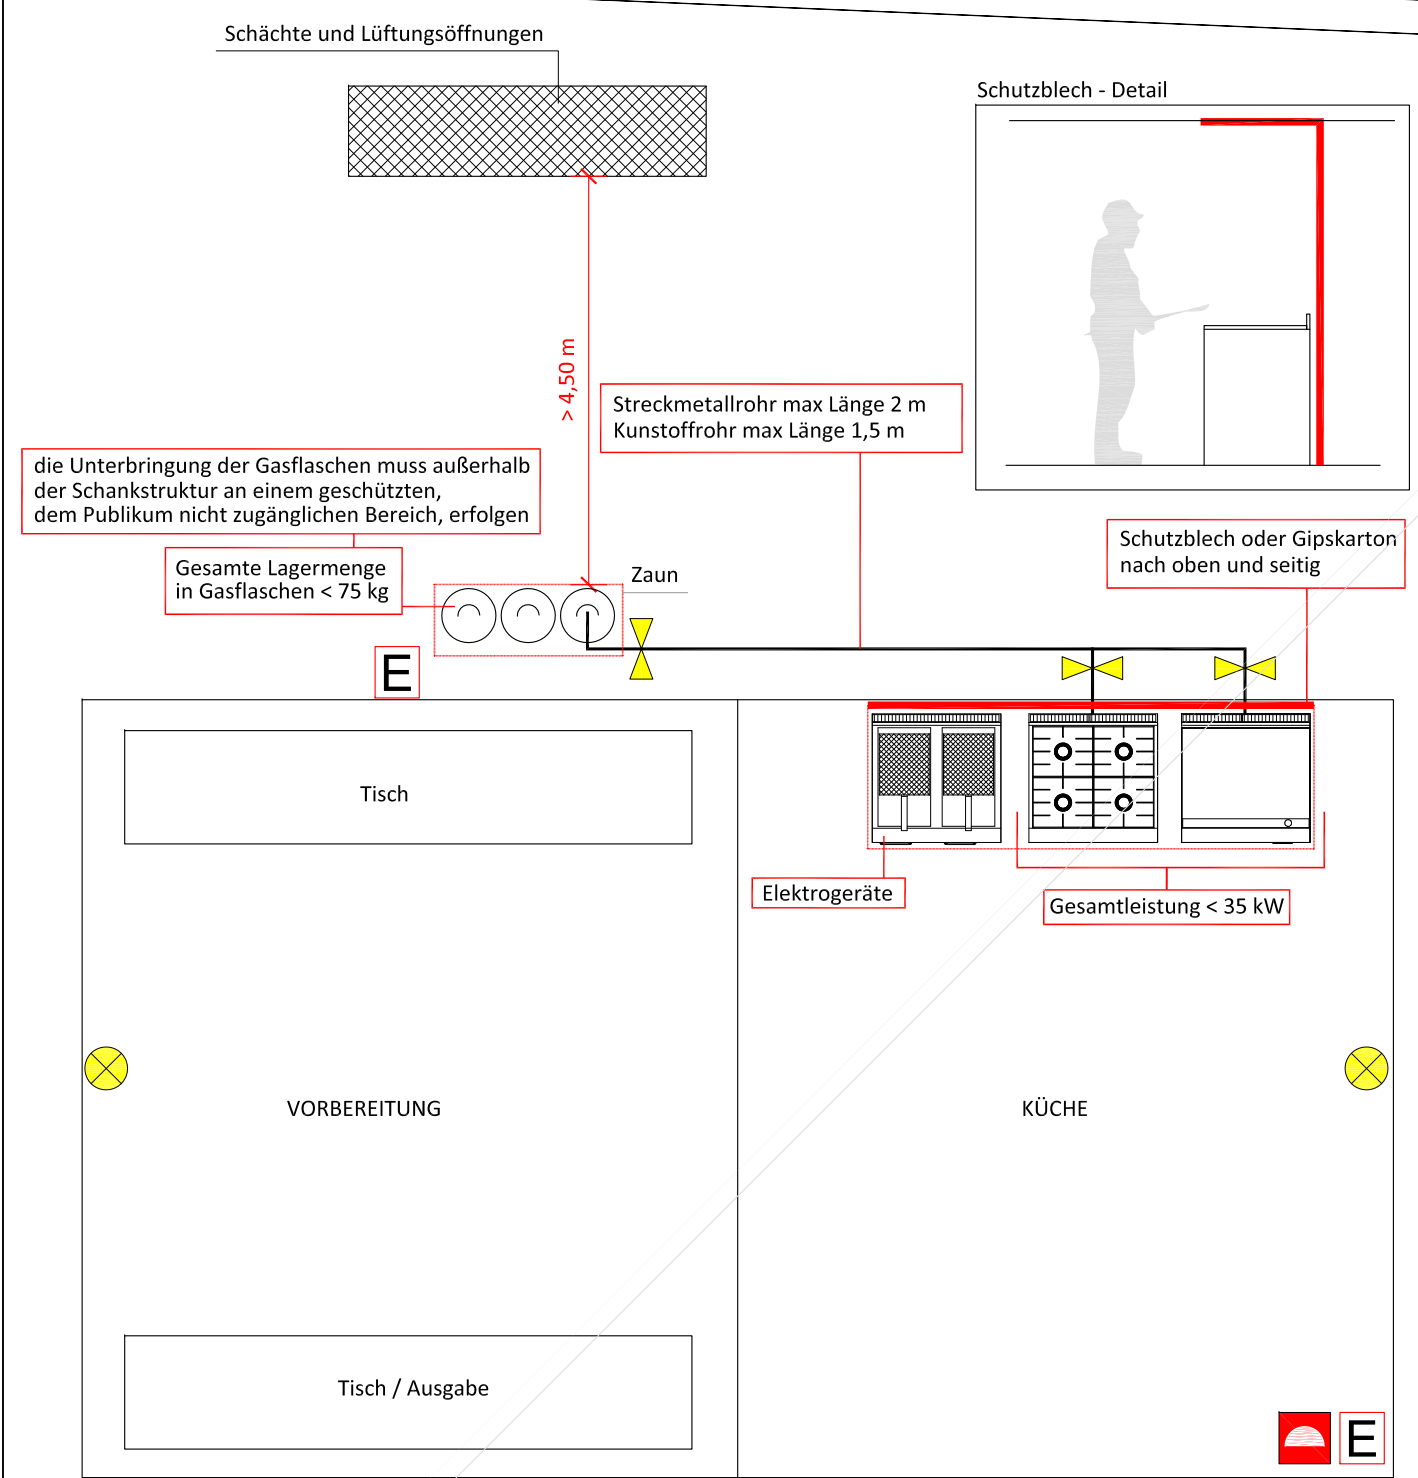


- LEGENDE**
- LÖSCHDECKE
  - PULVERLÖSCHER
  - GASABSPERRVORRICHTUNG
  - NOTBELEUCHTUNG

LEGENDE

- VERKEHRSWEGE
- ZUFAHRT FEUERWEHR
- FLUCHTWEG
- WC
- PULVERLÖSCHER
- NOTBELEUCHTUNG
- GASABSPERRVORRICHTUNG
- ÜBERFLURHYDRANT

AUFSTELLUNGORT

- KÜCHE
- THEKE FÜR AUSSCHANK VON GETRÄNKEN
- TISCHE
- BÜHNE

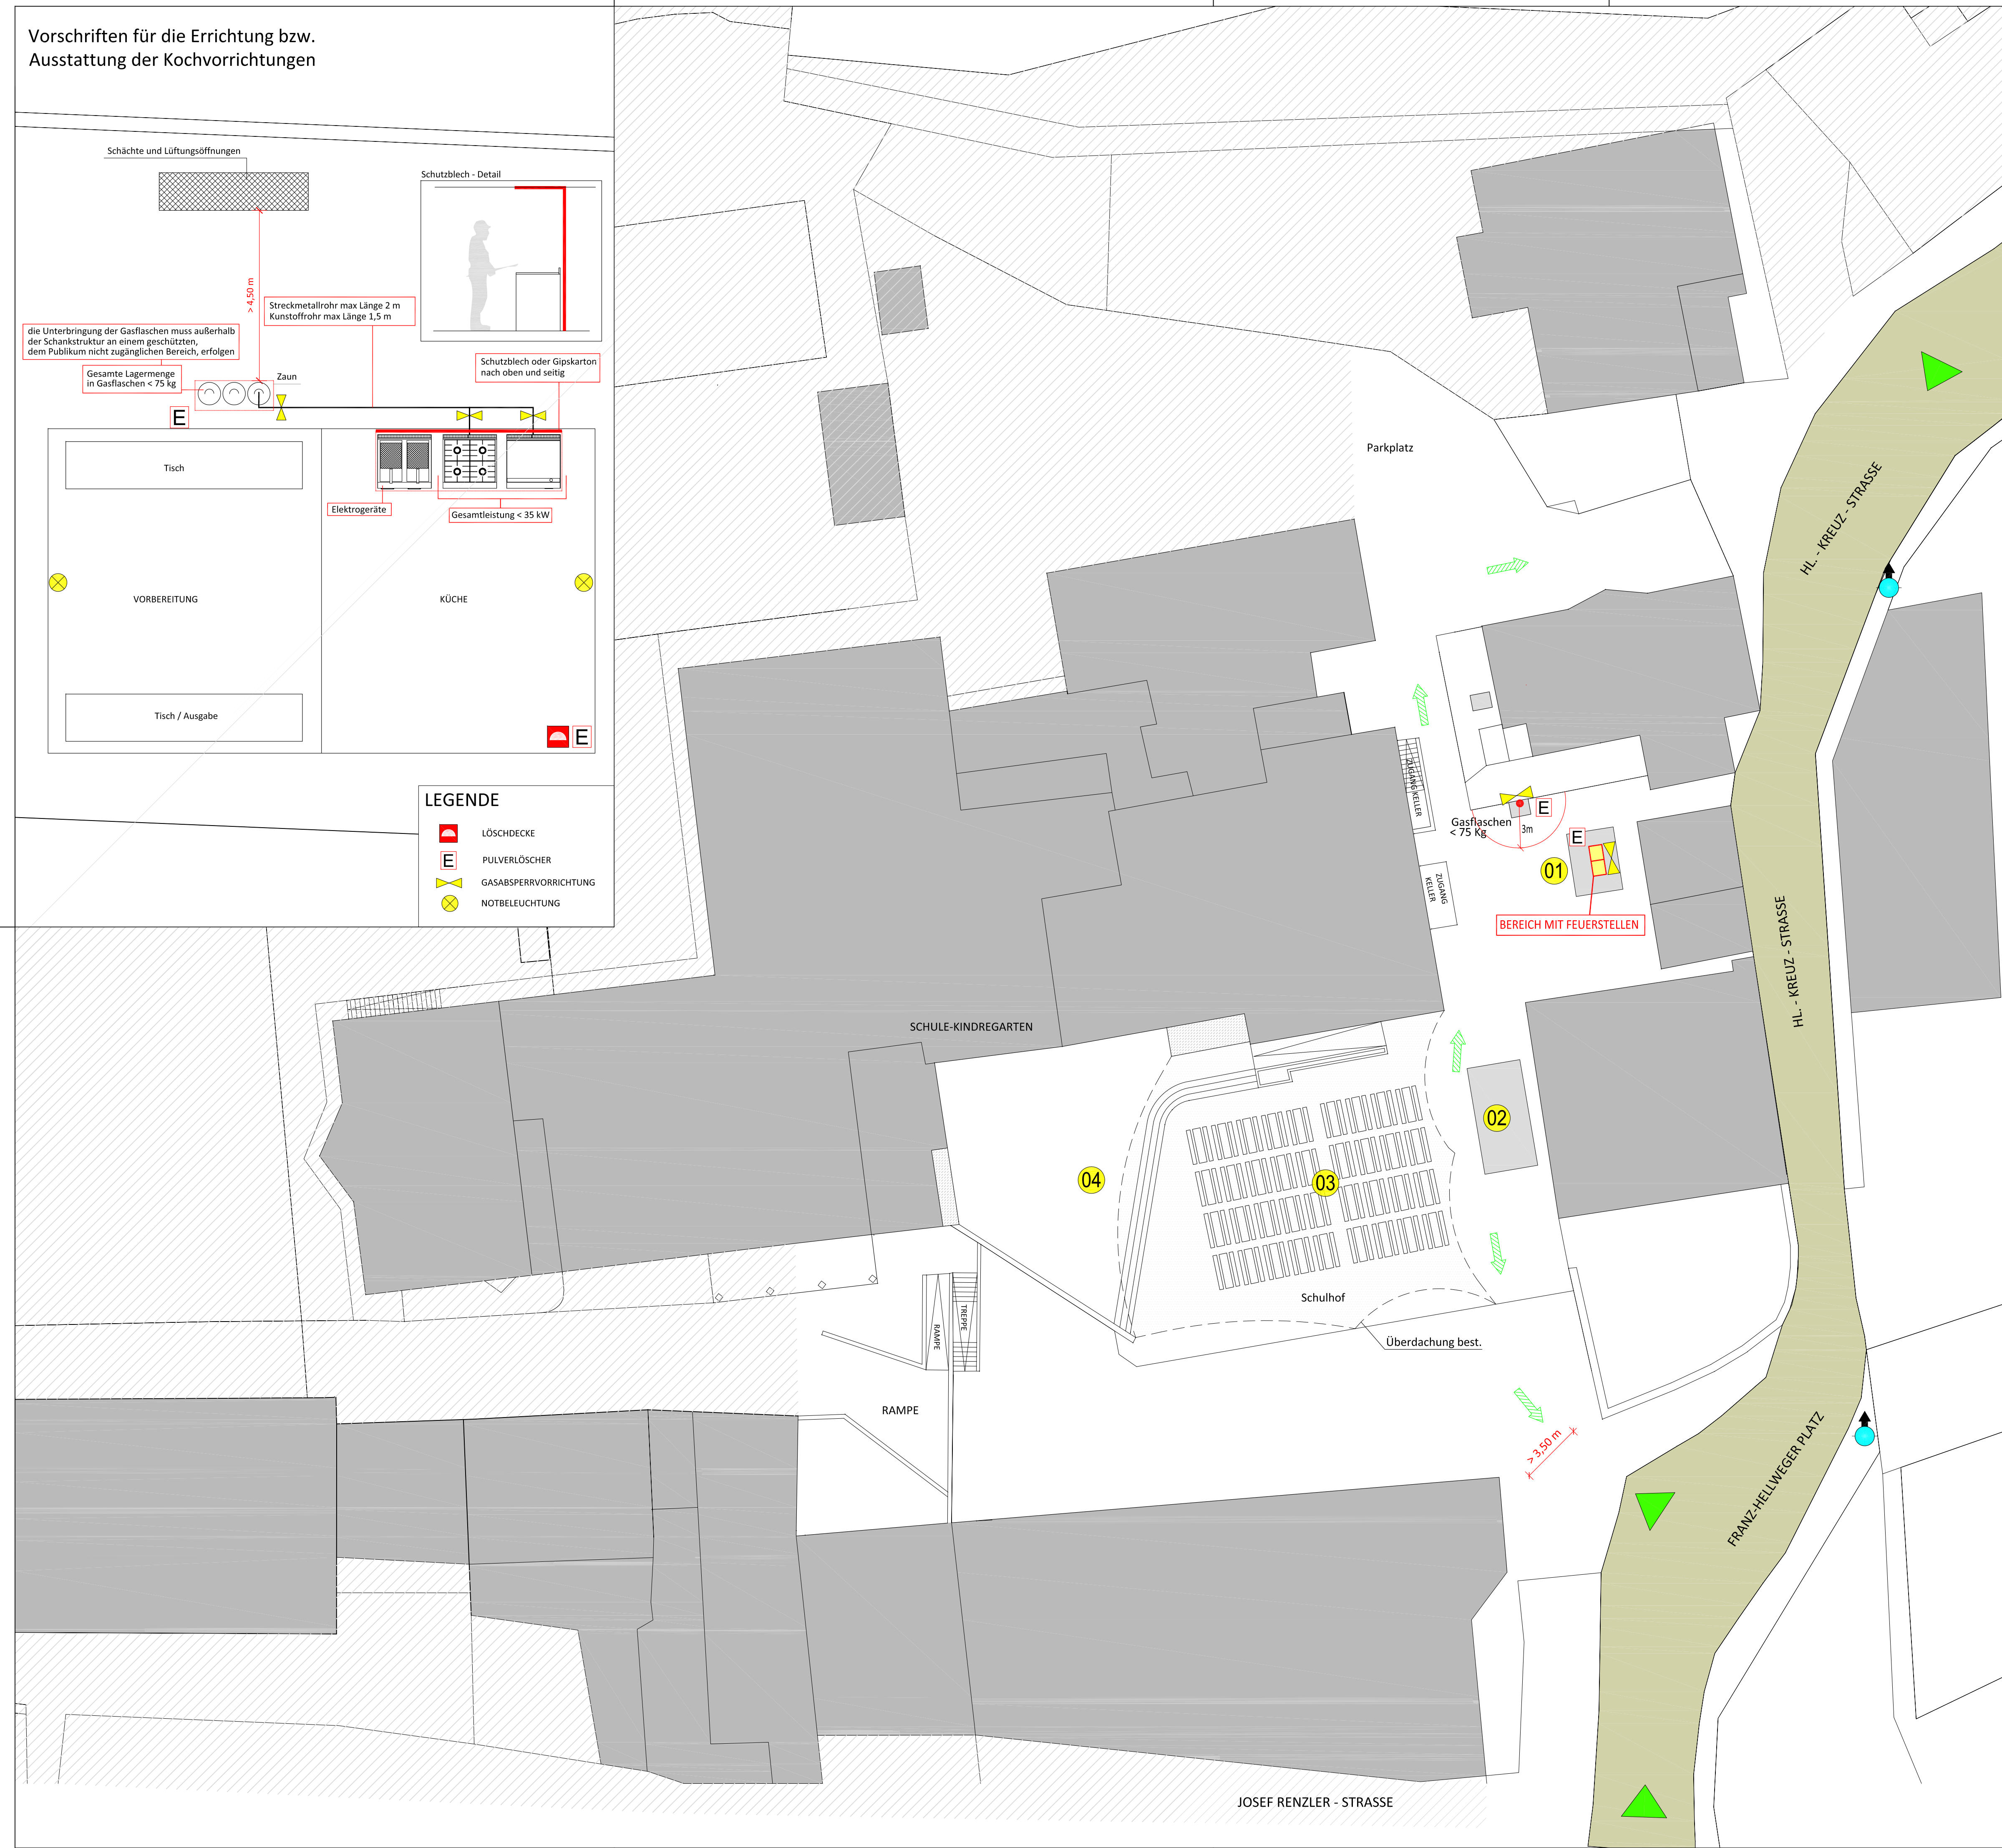

gemeinde comune	St. Lorenzen - San Lorenzo di Sebato			
revisionen revisioni	nr.	datum-data	gegenstand-argomento	gezeichnet-firmato
	1			
	2			
	3			
	4			
	5			
projekt progetto	14-070	PUSTERTALER SOMMERABENDE		
	BSP	SICHERHEITS- UND BRANDSCHUTZPROJEKT		
	01	Lageplan		
Maßstab - scala Datum - data gezeich. - firmato geprüft - contr.	1:200 05.2015 sm ag			
Veranstalter organizzatore				
Techniker tecnico				